

Proyecto

**12 VIVIENDAS
ADOSADAS**

Situación

**C/CALA
CHICLANA DE LA
FRONTERA**

Revisiones

nº	fecha	motivo

La propiedad

Propietario

El/Los arquitecto/s

Dibujado por

Diseñador

Título

PLANTA SÓTANO

Estado

ANTEPROYECTO

Fecha

Fecha de emisión

Escala


1 : 200

Nº Plano

A102

AREA JARDINES	
Nombre	Área

JARDÍN 01	100.47 m ²
JARDÍN 02	31.34 m ²
JARDÍN 03	31.94 m ²
JARDÍN 04	32.54 m ²
JARDÍN 05	33.14 m ²
JARDÍN 06	41.94 m ²
JARDÍN 07	99.51 m ²
JARDÍN 08	29.97 m ²
JARDÍN 09	29.97 m ²
JARDÍN 10	29.97 m ²
JARDÍN 11	29.97 m ²
JARDÍN 12	83.89 m ²

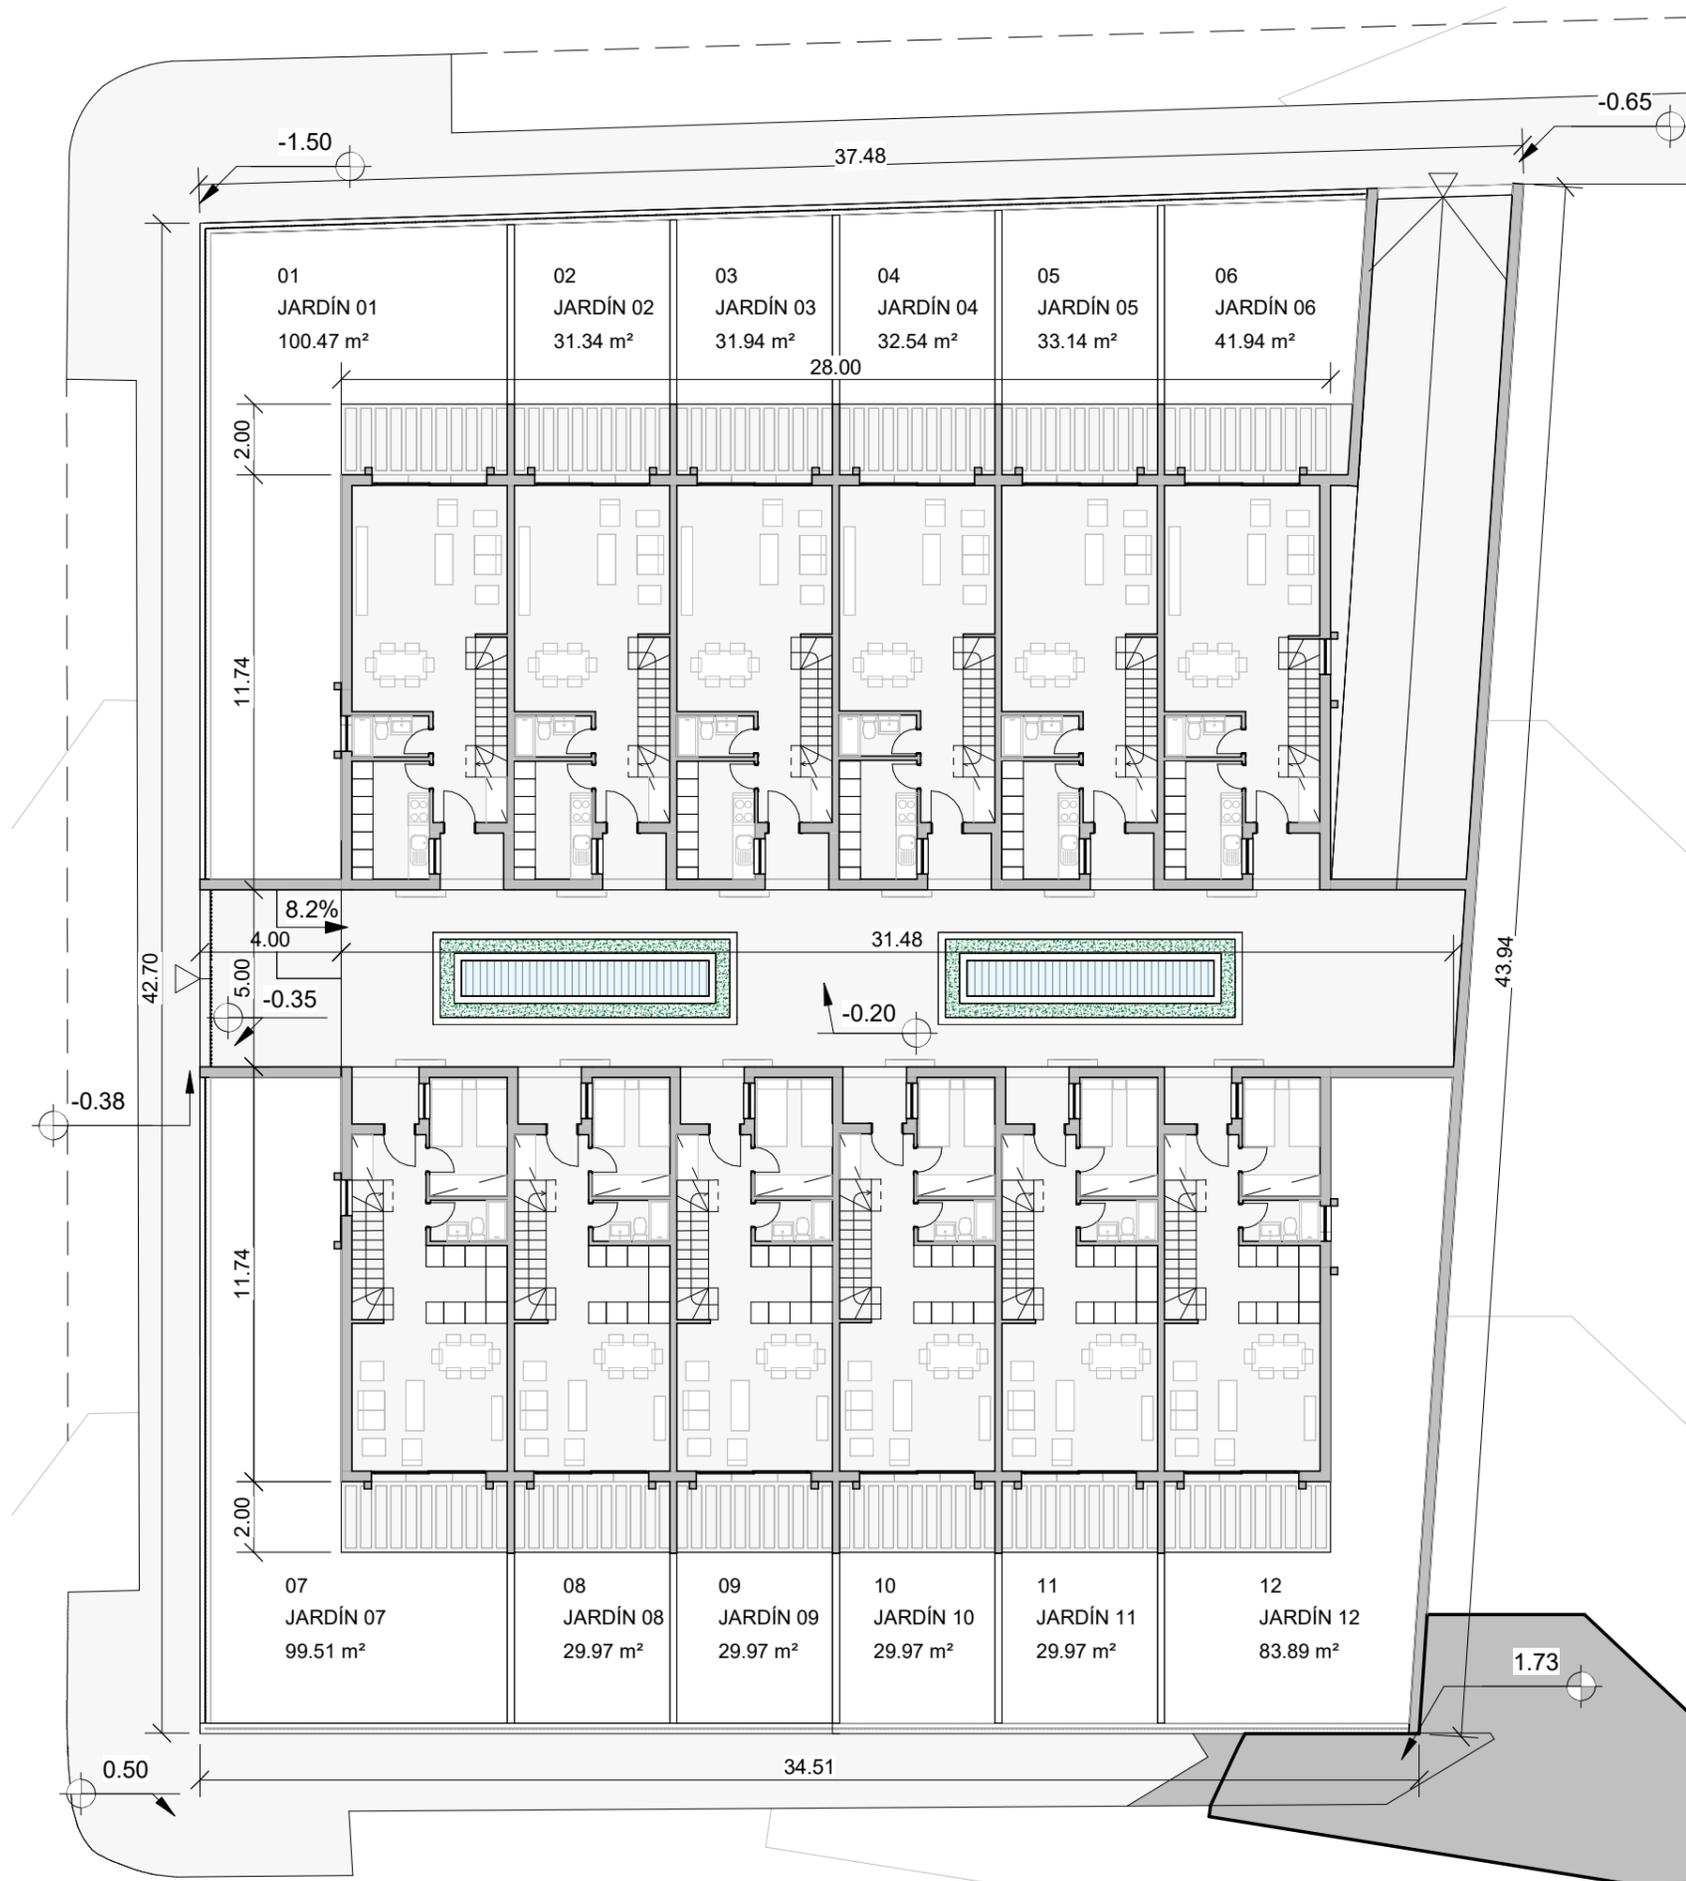

Proyecto

12 VIVIENDAS ADOSADAS

Situación

C/CALA
CHICLANA DE LA
FRONTERA

Revisiones

nº	fecha	motivo

La propiedad

Propietario

El/Los arquitecto/s

Dibujado por

Diseñador

Título

PLANTA BAJA

Estado

ANTEPROYECTO

Fecha


Fecha de emisión

Escala

1 : 200

Nº Plano

A103

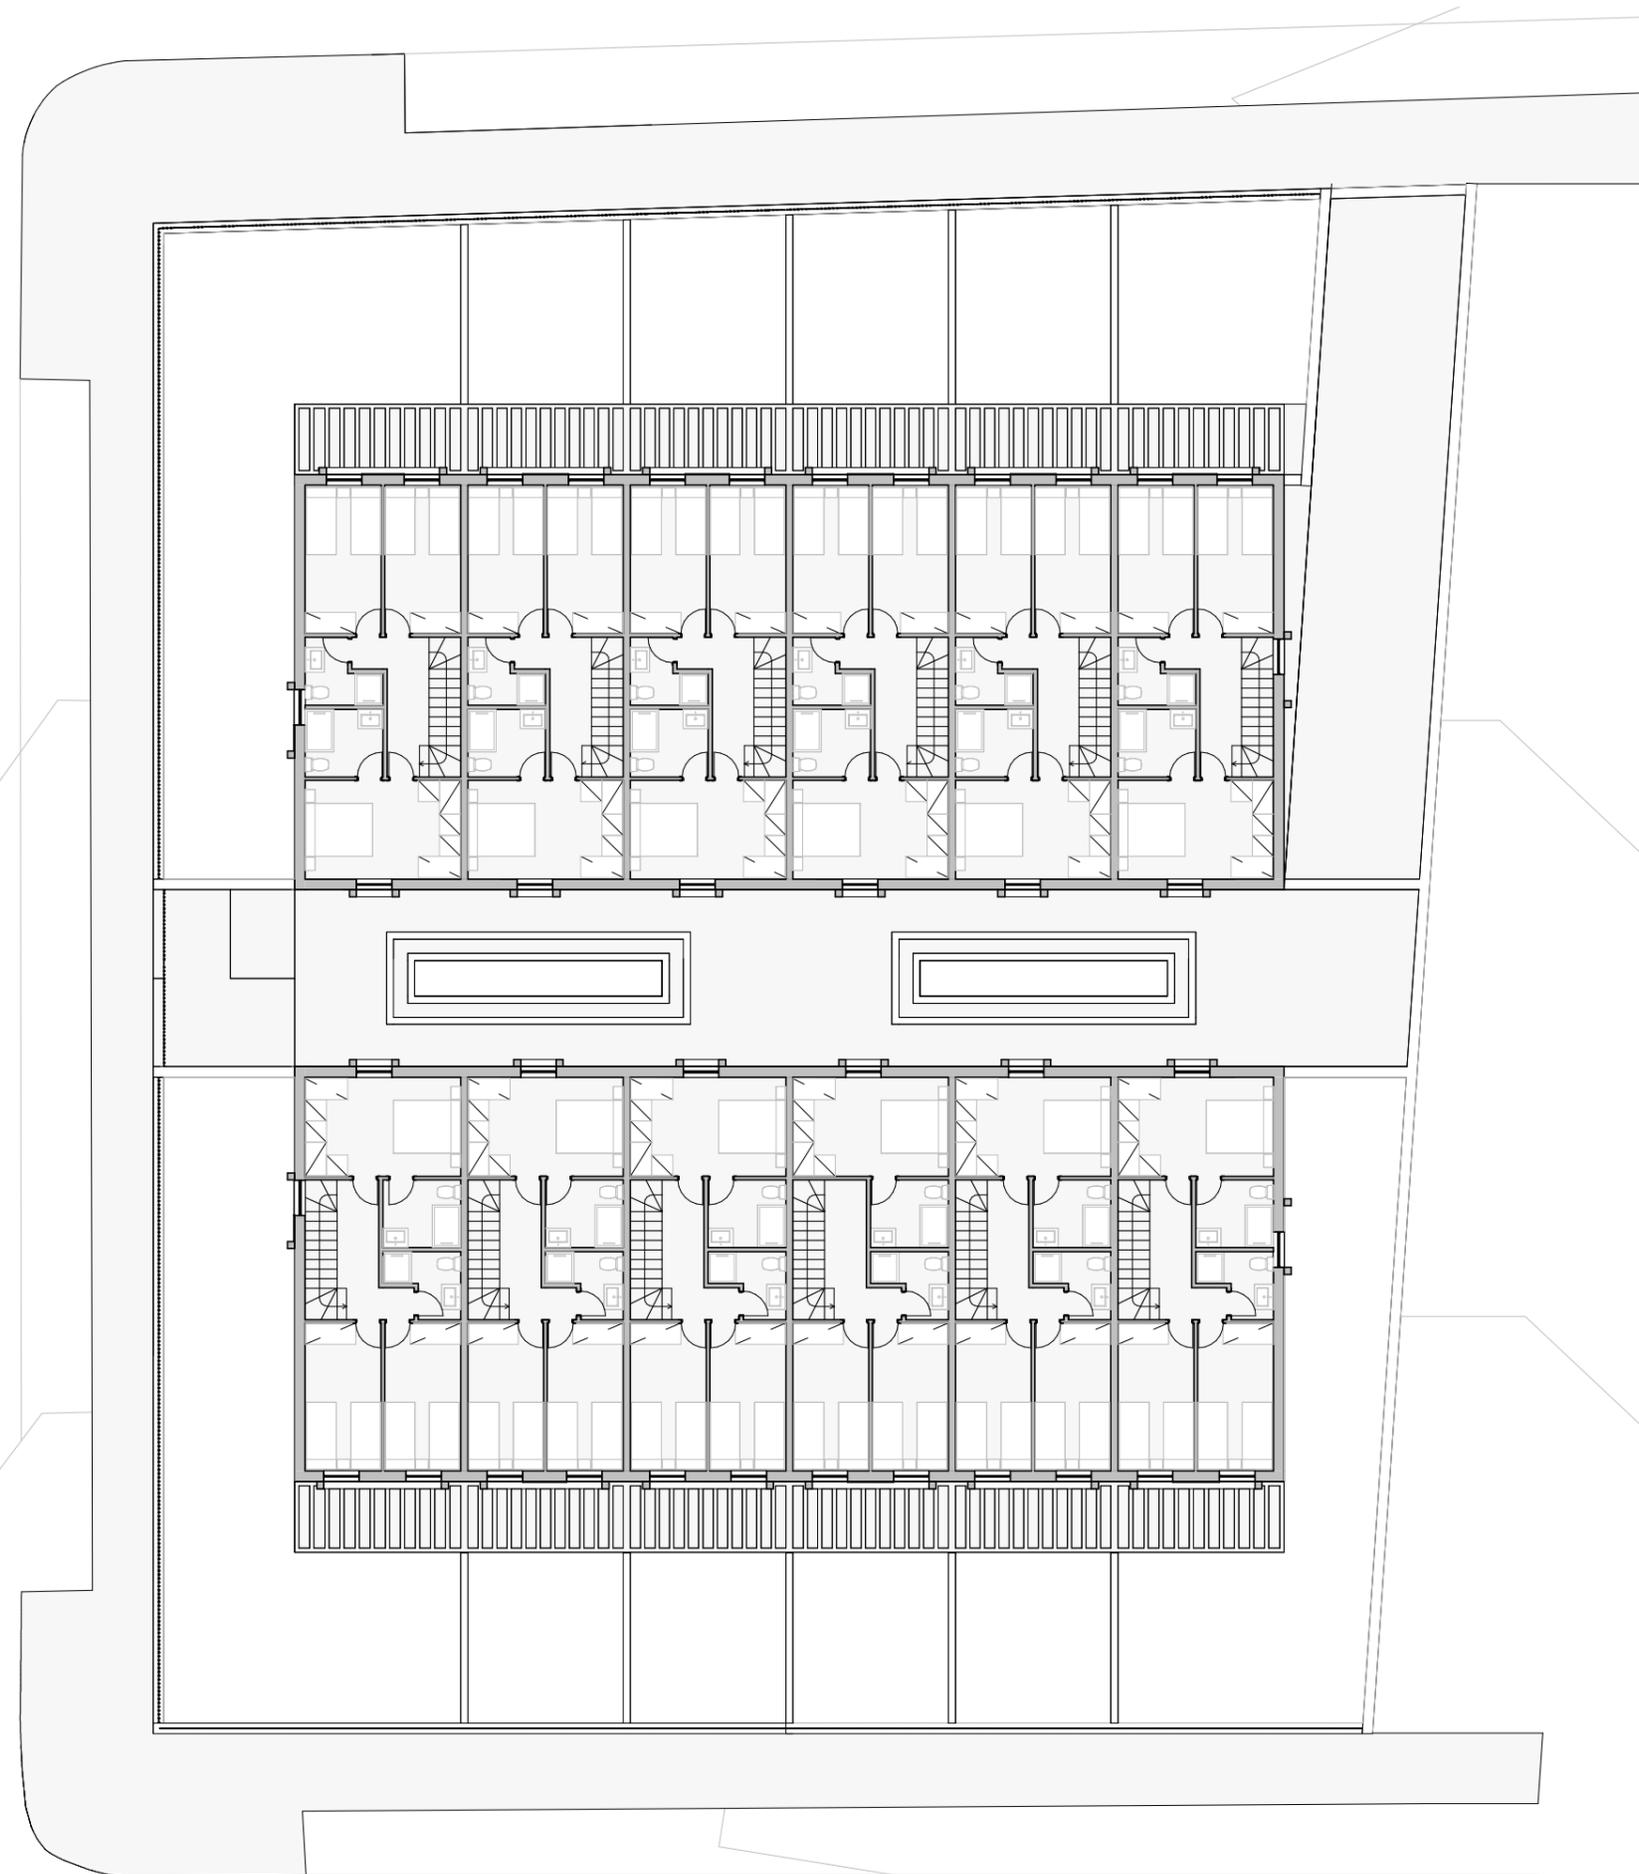

1 03 SUELO PRIMERA
A104 1 : 200

Proyecto

**12 VIVIENDAS
ADOSADAS**

Situación

**C/CALA
CHICLANA DE LA
FRONTERA**

Revisiones

nº	fecha	motivo

La propiedad

Propietario

El/Los arquitecto/s

Dibujado por

Diseñador

Título

PLANTA PRIMERA

Estado

ANTEPROYECTO

Fecha


Fecha de emisión

Escala


1 : 200

Nº Plano

A104

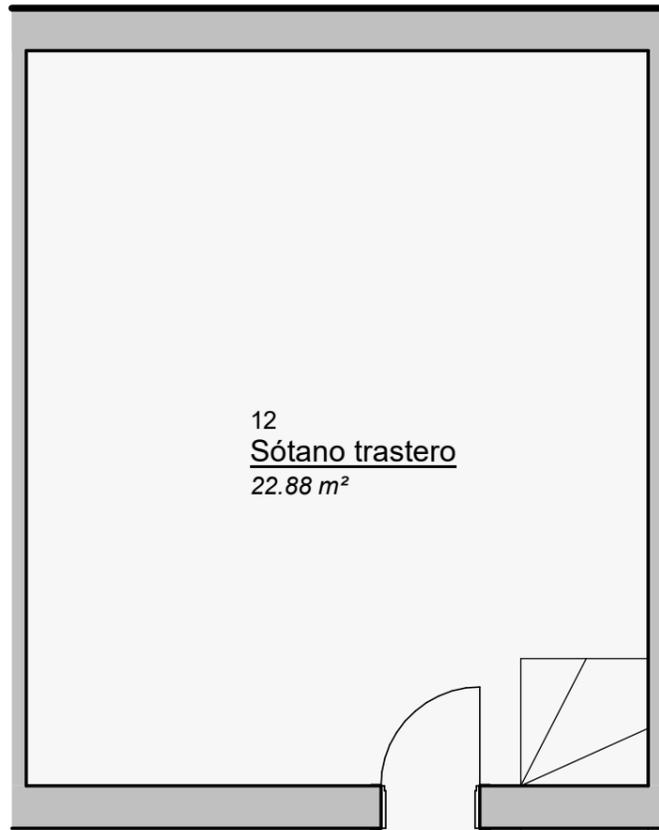


12
Sótano trastero
22.88 m²

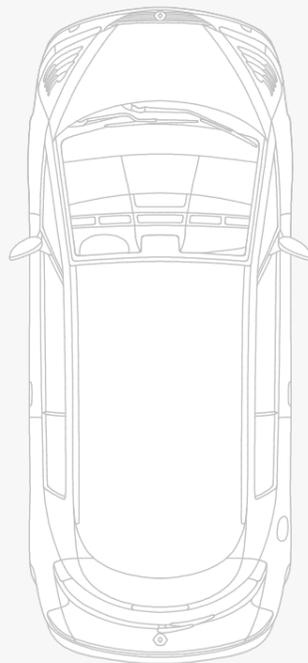

13
Sótano garaje
27.87 m²

3
A105 13 PLANTA SÓTANO TIPO SUPERFICIES
1 : 50

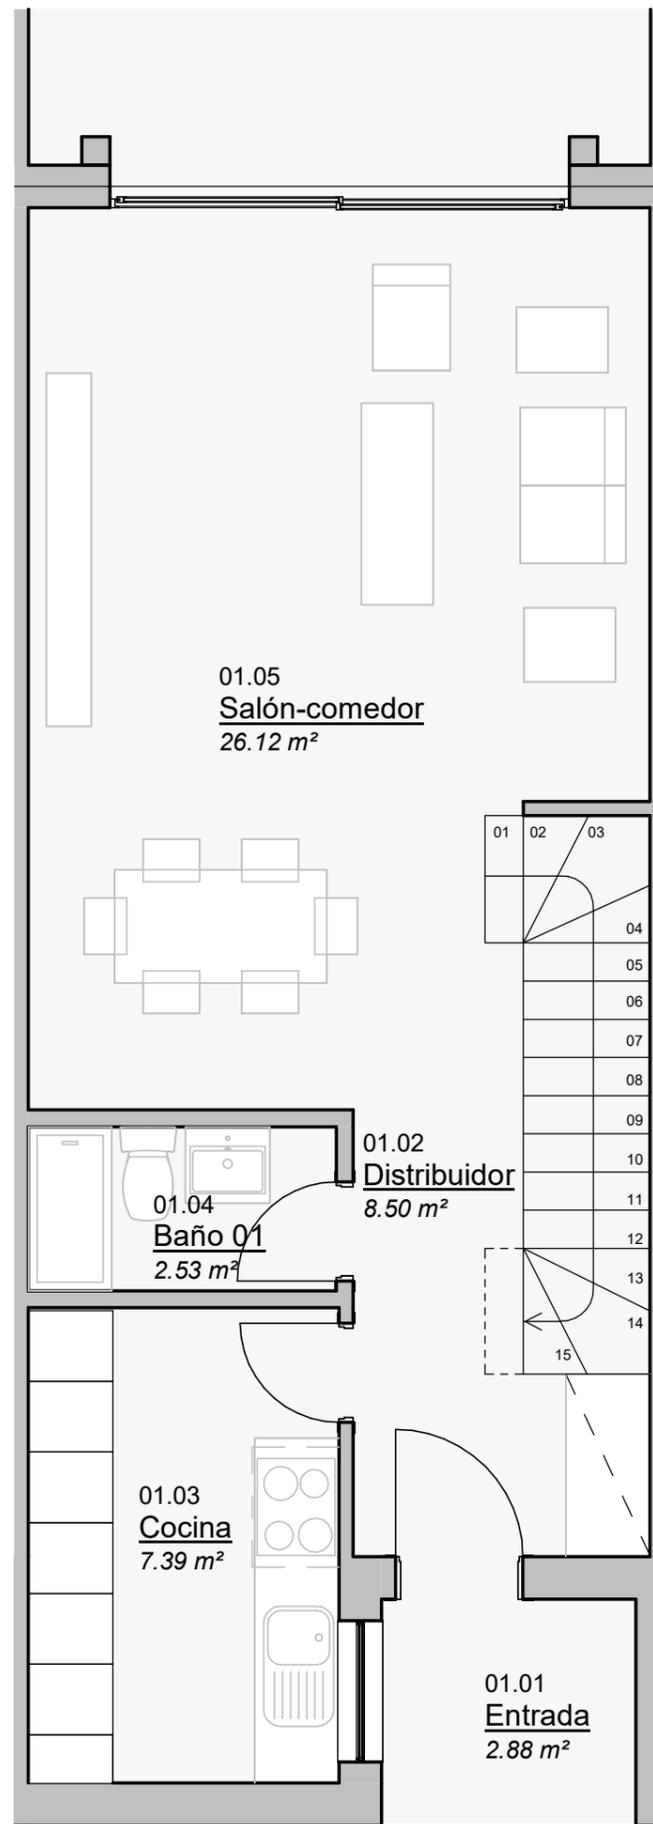

01.05
Salón-comedor
26.12 m²


01.02
Distribuidor
8.50 m²

01.04
Baño 01
2.53 m²

01.03
Cocina
7.39 m²

01.01
Entrada
2.88 m²

1
A105 05 PLANTA BAJA TIPO 01 SUPERFICIES
1 : 50

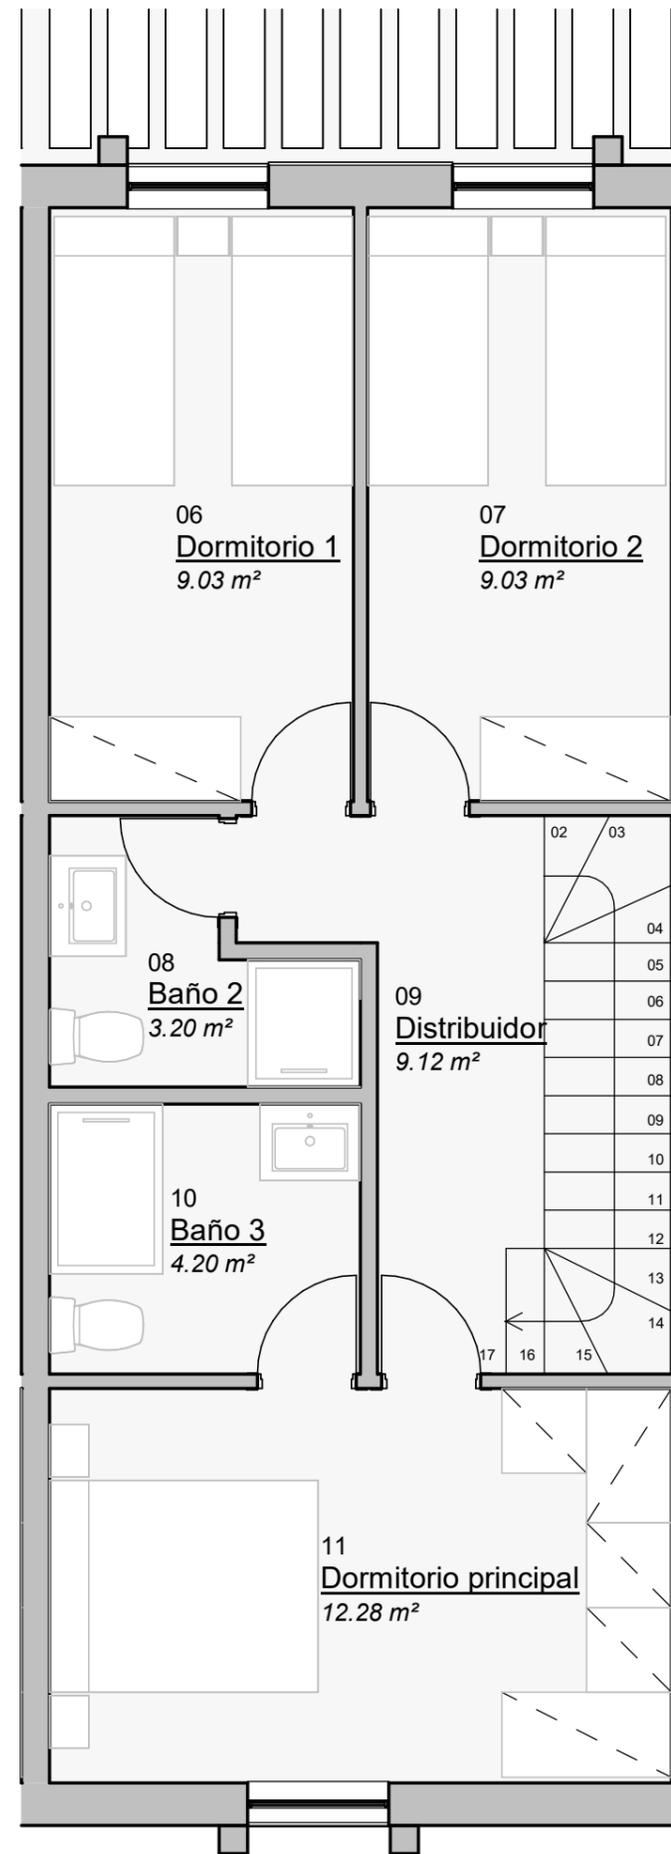

06
Dormitorio 1
9.03 m²

07
Dormitorio 2
9.03 m²

08
Baño 2
3.20 m²

09
Distribuidor
9.12 m²

10
Baño 3
4.20 m²

11
Dormitorio principal
12.28 m²

2
A105 09 PLANTA PRIMERA TIPO SUPERFICIES
1 : 50

**SUPERFICIE
CONSTRUIDA
VIVIENDA TIPO**

Nivel	Área
02_SUELO BAJA	52.41 m ²
03_SUELO PRIMERA	54.00 m ²
04_SUELO SÓTANO	26.45 m ²

**SUPERFICIES ÚTILES
VIVIENDA TIPO**

Número	Nombre	Área
--------	--------	------

01.01	Entrada	2.88 m ²
01.02	Distribuidor	8.50 m ²
01.03	Cocina	7.39 m ²
01.04	Baño 01	2.53 m ²
01.05	Salón-comedor	26.12 m ²
06	Dormitorio 1	9.03 m ²
07	Dormitorio 2	9.03 m ²
08	Baño 2	3.20 m ²
09	Distribuidor	9.12 m ²
10	Baño 3	4.20 m ²
11	Dormitorio principal	12.28 m ²
12	Sótano trastero	22.88 m ²
13	Sótano garaje	27.87 m ²

Proyecto

**12 VIVIENDAS
ADOSADAS**

Situación

C/CALA
CHICLANA DE LA
FRONTERA

Revisiones

nº	fecha	motivo

La propiedad

Propietario

El/Los arquitecto/s

Dibujado por

Diseñador

Título

PLANTA TIPO 01

Estado

ANTEPROYECTO

Fecha


Fecha de emisión

Escala


1 : 50

Nº Plano

A105

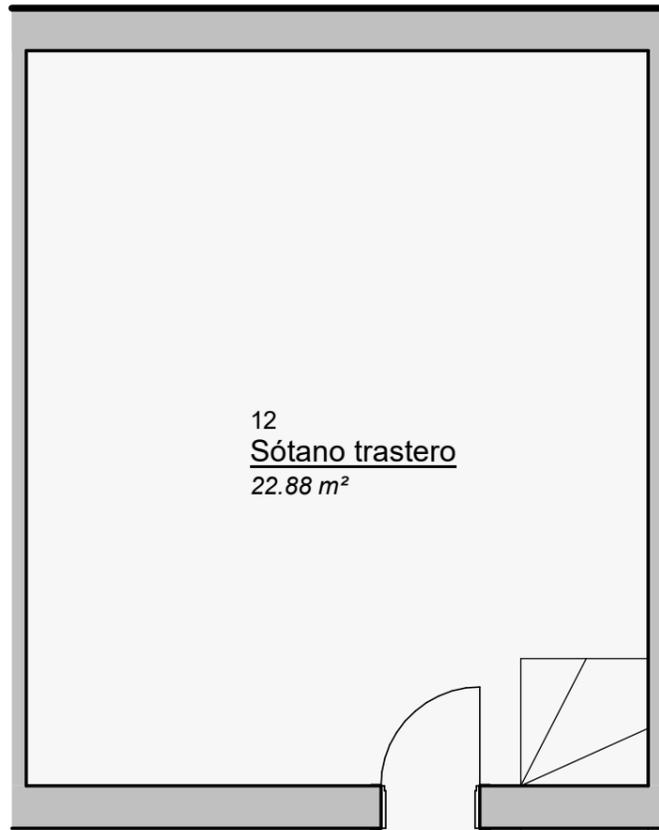


12
Sótano trastero
22.88 m²

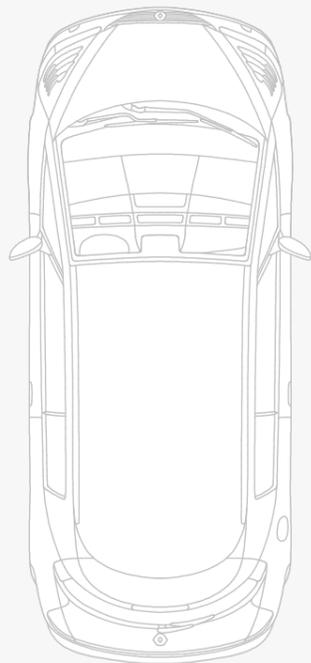

13
Sótano garaje
27.87 m²

3
A106 14 PLANTA SÓTANO TIPO SUPERFICIES
1 : 50

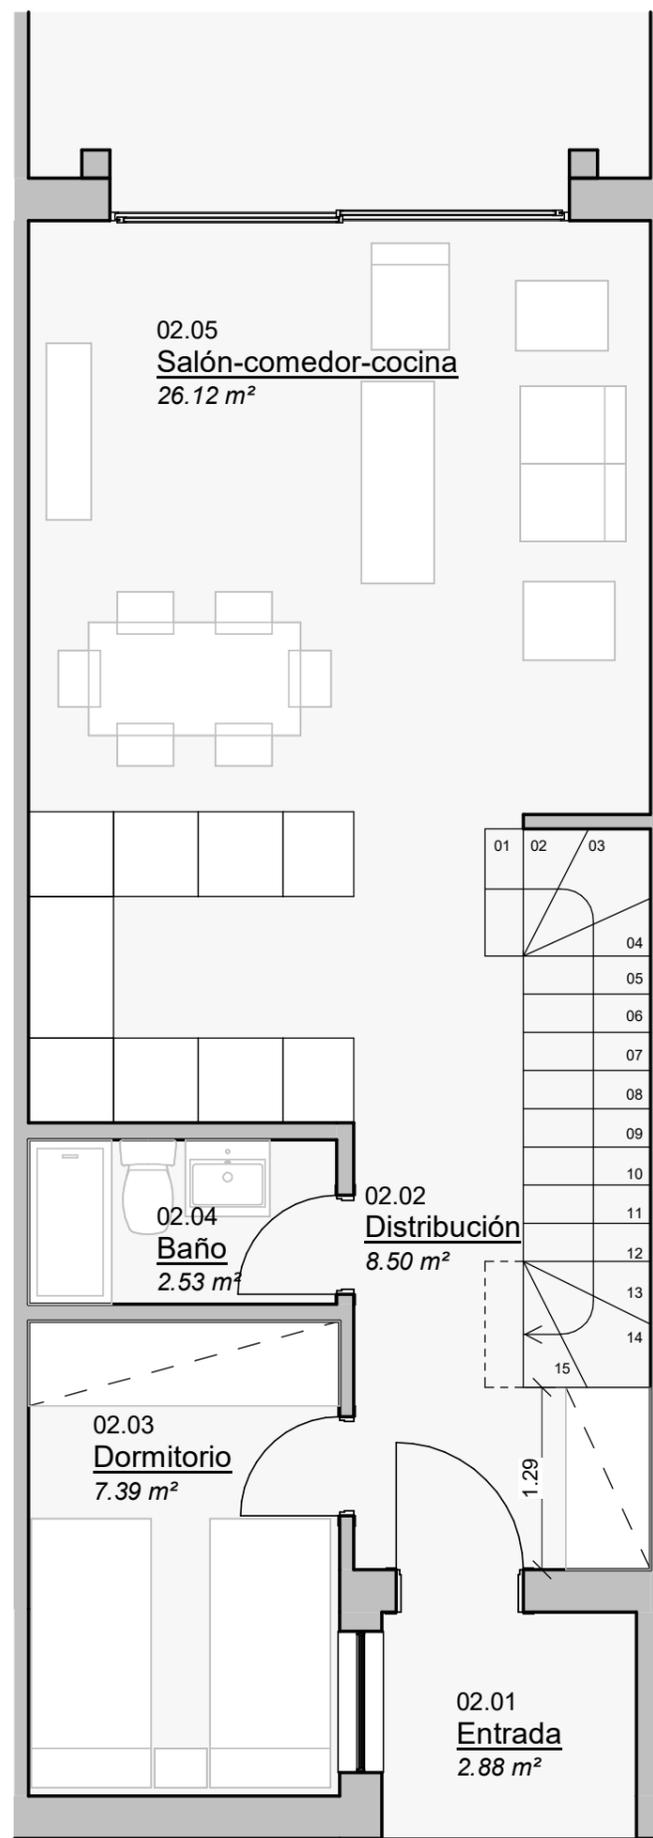

02.05
Salón-comedor-cocina
26.12 m²


02.04
Baño
2.53 m²

02.03
Dormitorio
7.39 m²

02.01
Entrada
2.88 m²

02.02
Distribución
8.50 m²

1
A106 07 PLANTA BAJA TIPO 02 SUPERFICIES
1 : 50

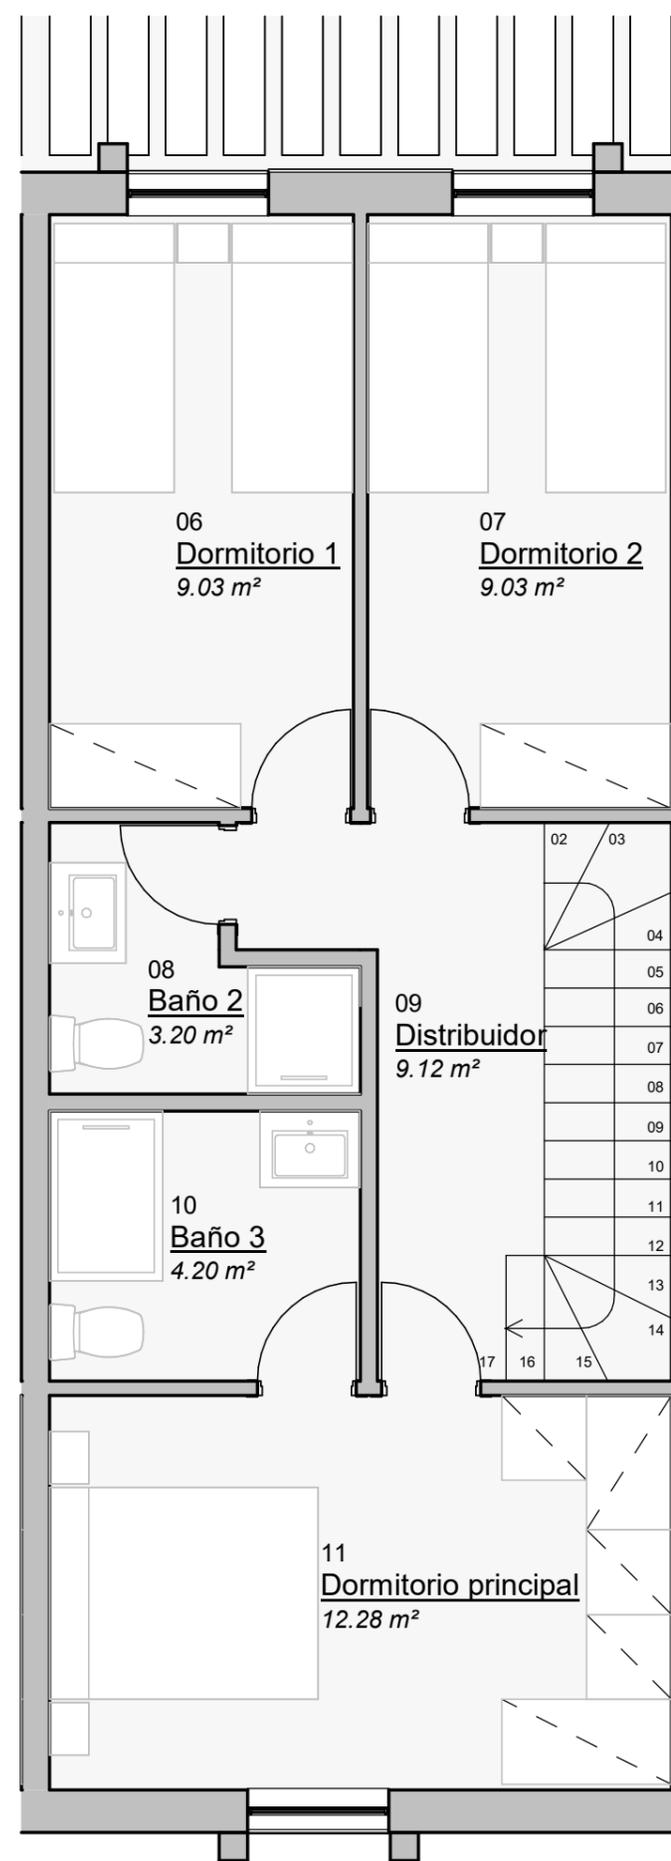

06
Dormitorio 1
9.03 m²

07
Dormitorio 2
9.03 m²

08
Baño 2
3.20 m²

09
Distribuidor
9.12 m²

10
Baño 3
4.20 m²

11
Dormitorio principal
12.28 m²

2
A106 10 PLANTA PRIMERA TIPO SUPERFICIES
1 : 50

SUPERFICIE CONSTRUIDA VIVIENDA TIPO

Nivel	Área
02_SUELO BAJA	52.41 m ²
03_SUELO PRIMERA	54.00 m ²
04_SUELO SÓTANO	26.45 m ²

SUPERFICIES ÚTILES VIVIENDA TIPO

Número	Nombre	Área
--------	--------	------

02.01	Entrada	2.88 m ²
02.02	Distribución	8.50 m ²
02.03	Dormitorio	7.39 m ²
02.04	Baño	2.53 m ²
02.05	Salón-comedor-cocina	26.12 m ²
06	Dormitorio 1	9.03 m ²
07	Dormitorio 2	9.03 m ²
08	Baño 2	3.20 m ²
09	Distribuidor	9.12 m ²
10	Baño 3	4.20 m ²
11	Dormitorio principal	12.28 m ²
12	Sótano trastero	22.88 m ²
13	Sótano garaje	27.87 m ²

Proyecto

12 VIVIENDAS ADOSADAS

Situación

C/CALA
CHICLANA DE LA
FRONTERA

Revisiones

nº	fecha	motivo

La propiedad

Propietario

El/Los arquitecto/s

Dibujado por

Diseñador

Título

PLANTA TIPO 02

Estado

ANTEPROYECTO

Fecha

Fecha de emisión

Escala

1 : 50

Nº Plano

A106



6.50 - ALTURA PRETIL

6.10 - SUELO CUBIERTA

3.05 - 03_SUELO PRIMERA

0.00 - 02_SUELO BAJA

-3.15 - 04_SUELO SÓTANO

1 Norte
A109 1 : 200



6.50 - ALTURA PRETIL

6.10 - SUELO CUBIERTA

3.05 - 03_SUELO PRIMERA

0.00 - 02_SUELO BAJA

-3.15 - 04_SUELO SÓTANO

2 Sur
A109 1 : 200



6.50 - ALTURA PRETIL

6.10 - SUELO CUBIERTA

3.05 - 03_SUELO PRIMERA

0.00 - 02_SUELO BAJA

-3.15 - 04_SUELO SÓTANO

3 Oeste
A109 1 : 200

Proyecto

**12 VIVIENDAS
ADOSADAS**

Situación

**C/CALA
CHICLANA DE LA
FRONTERA**

Revisiones

nº	fecha	motivo

La propiedad

Propietario

El/Los arquitecto/s

Dibujado por

Diseñador

Título

ALZADOS

Estado

ANTEPROYECTO

Fecha

Fecha de emisión

Escala

1 : 200

Nº Plano

A109




- 6.50 - ALTURA PRETIL
- 6.10 - SUELO CUBIERTA
- 3.05 - 03_SUELO PRIMERA
- 0.00 - 02_SUELO BAJA
- 3.15 - 04_SUELO SÓTANO

1 Sección 1
A110 1:200



- 6.50 - ALTURA PRETIL
- 6.10 - SUELO CUBIERTA
- 3.05 - 03_SUELO PRIMERA
- 0.00 - 02_SUELO BAJA
- 3.15 - 04_SUELO SÓTANO

2 Sección 2
A110 1:200

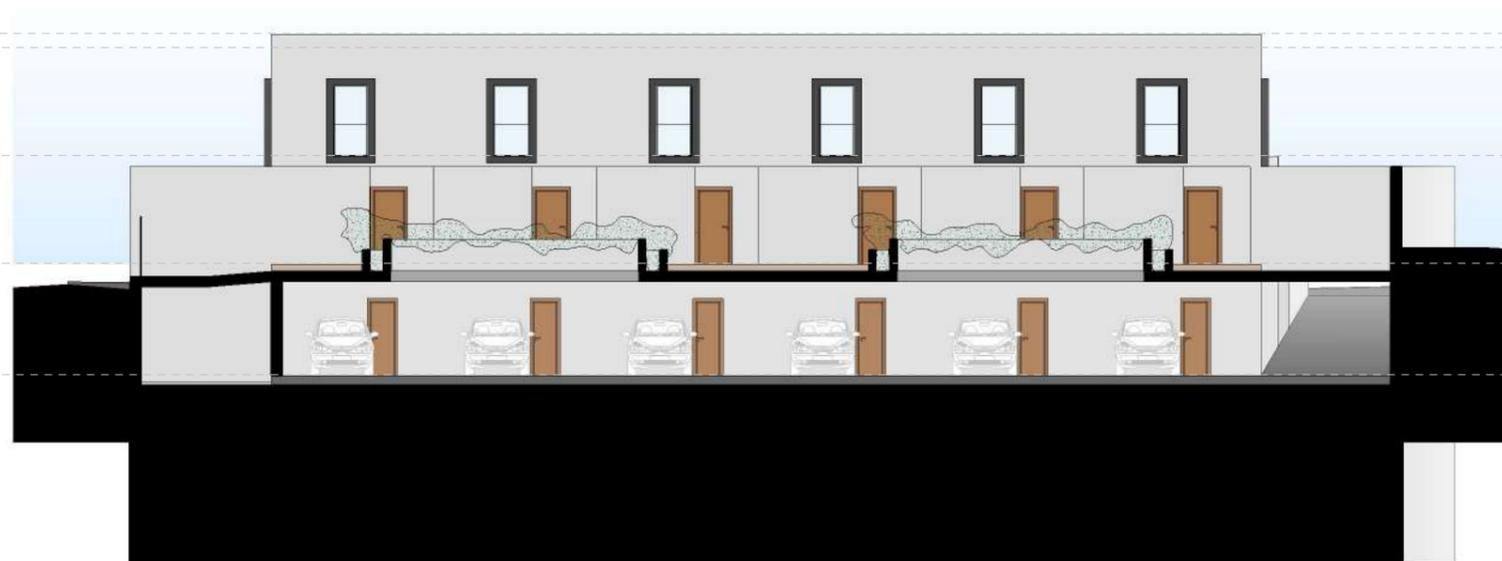

- 6.50 - ALTURA PRETIL
- 6.10 - SUELO CUBIERTA
- 3.05 - 03_SUELO PRIMERA
- 0.00 - 02_SUELO BAJA
- 3.15 - 04_SUELO SÓTANO

3 Sección 4
A110 1:200

Proyecto

12 VIVIENDAS ADOSADAS

Situación

C/CALA
CHICLANA DE LA
FRONTERA

Revisiones

nº	fecha	motivo

La propiedad

Propietario

El/Los arquitecto/s

Dibujado por

Diseñador

Título

SECCIONES

Estado

ANTEPROYECTO

Fecha

Fecha de emisión

Escala

1:200

Nº Plano

A110