

**EDIFICIO PLURIFAMILIAR PARA 11 VIVIENDAS
CON GARAJES Y TRASTEROS VINCULADOS**
EN CALLE SANTA ANA, Nº 5. CHICLANA DE LA FRONTERA - CÁDIZ



VIVIENDA 1.2 (P.PRIMERA)

SUPERFICIES

ÚTIL INTERIOR VIVIENDA:	
RECIBIDOR	4.03 m ²
ESCALERA	2.89 m ²
ESTAR (SALÓN - COCINA - COMEDOR)	21.37 m ²
BAÑO	3.49 m ²
DISTRIBUIDOR (P. SEGUNDA)	0.72 m ²
TOTAL ÚTIL INTERIOR	32.50 m²


ÚTIL EXTERIOR:	
TERRAZA (P. SEGUNDA)	25.57 m ²
TOTAL ÚTIL EXTERIOR	25.57 m²

TOTAL CONSTRUIDA (+ZZ.CC) 41.70 m²

SUPERFICIES BOJA RD 218/2005	
TOTAL ÚTIL INTERIOR	35.75 m ²
TOTAL CONSTRUIDA	44.95 m ²

PRECIOS DE VENTA (IMP. EXCLUÍDOS)


VIVIENDA	92.731,78 €
TRASTERO (T9)	9.000,00 €
TERRAZA	15.000,00 €

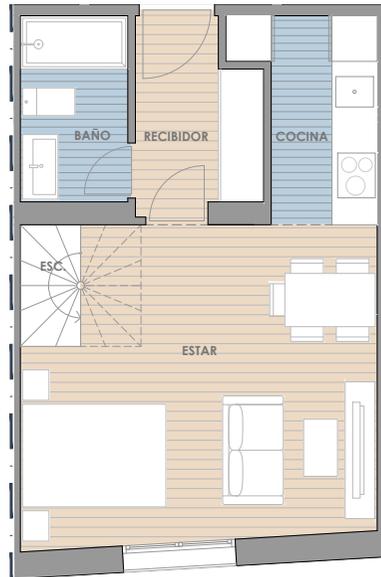

ESCALA 1:100



PLANTAS DEL EDIFICIO

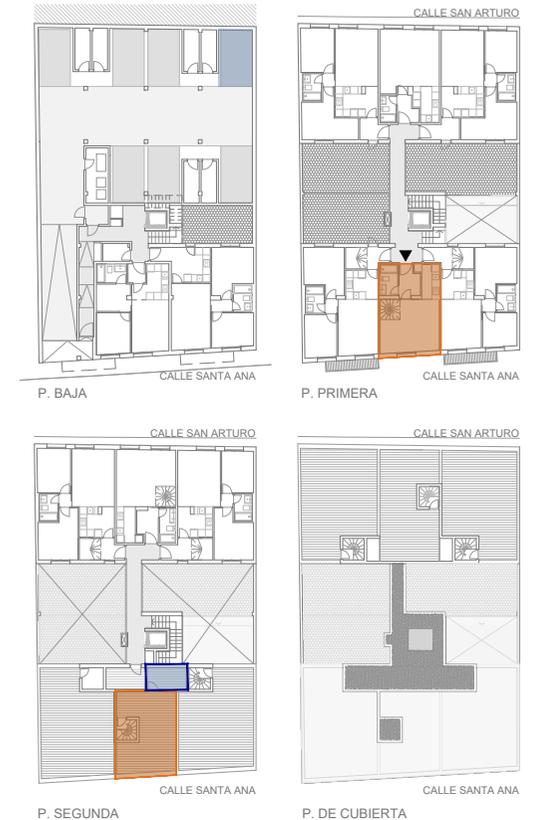

EL PRESENTE DOCUMENTO ES DE CARÁCTER INFORMATIVO Y NO TIENE VALOR CONTRACTUAL. EL PROYECTO PUEDE EXPERIMENTAR MODIFICACIONES POR EXIGENCIAS DE CARÁCTER TÉCNICO, JURÍDICO Y/O MUNICIPALES, SIN QUE ELLO SUPONGA MENOSCABO EN EL NIVEL GLOBAL DE CALIDADES. TODA LA JARDINERÍA, PISCINAS Y MOBILIARIO, INCLUIDO EL DE LA COCINA Y HABITACIONES, SON MERAMENTE ILUSTRATIVOS. LOS GIROS DE LAS PUERTAS Y LA DISTRIBUCIÓN DE LOS APARATOS SANITARIOS NO SON VINCULANTES. LAS SUPERFICIES EXPRESADAS SON APROXIMADAS, PUDIENDO EXPERIMENTAR VARIACIONES POR CUESTIONES DE ÍNDOLE TÉCNICA DURANTE EL DESARROLLO DEL PROYECTO Y/O LA EJECUCIÓN DE LAS OBRAS.

**EDIFICIO PLURIFAMILIAR PARA 11 VIVIENDAS
CON GARAJES Y TRASTEROS VINCULADOS**
EN CALLE SANTA ANA, Nº 5. CHICLANA DE LA FRONTERA - CÁDIZ



VIVIENDA 1.2 (P.SEGUNDA)

SUPERFICIES

ÚTIL INTERIOR VIVIENDA:

RECIBIDOR	4.03 m ²
ESCALERA	2.89 m ²
ESTAR (SALÓN - COCINA - COMEDOR)	21.49 m ²
BAÑO	3.49 m ²
DISTRIBUIDOR (P. SEGUNDA)	0.72 m ²
TOTAL ÚTIL INTERIOR	32.50 m²

ÚTIL EXTERIOR:

TERRAZA (P. SEGUNDA)	25.57 m ²
TOTAL ÚTIL EXTERIOR	25.57 m²

TOTAL CONSTRUIDA (+ZZ.CC) 41.70 m²

SUPERFICIES BOJA RD 218/2005


TOTAL ÚTIL INTERIOR	35.75 m ²
TOTAL CONSTRUIDA	44.95 m ²

PRECIOS DE VENTA (IMP. EXCLUÍDOS)

VIVIENDA 92.731,78 €


TRASTERO (T9) 9.000,00 €

TERRAZA 15.000,00 €

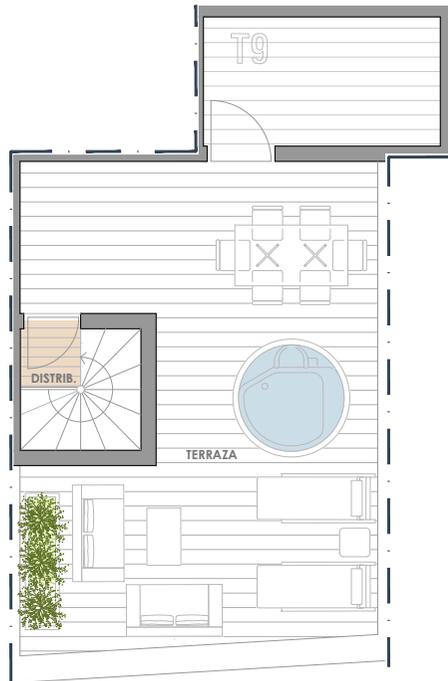

ESCALA 1:100

PLANTAS DEL EDIFICIO

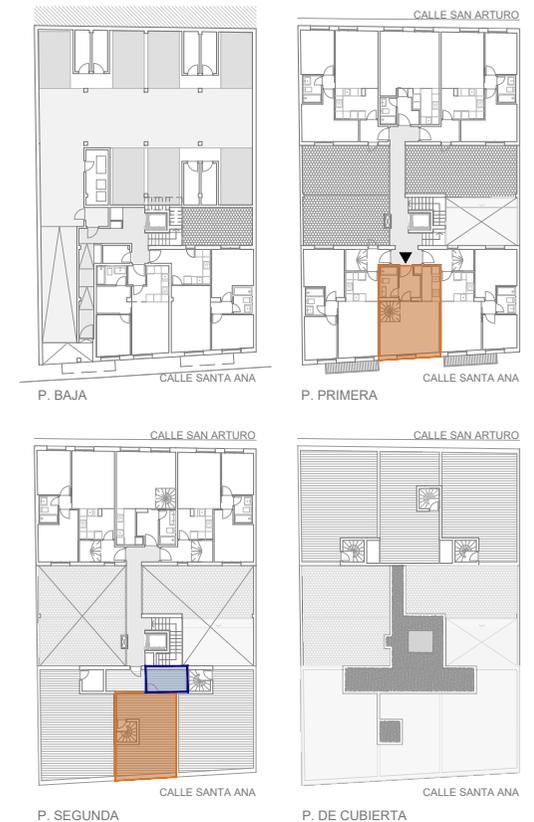

EL PRESENTE DOCUMENTO ES DE CARÁCTER INFORMATIVO Y NO TIENE VALOR CONTRACTUAL. EL PROYECTO PUEDE EXPERIMENTAR MODIFICACIONES POR EXIGENCIAS DE CARÁCTER TÉCNICO, JURÍDICO Y/O MUNICIPALES, SIN QUE ELLO SUPONGA MENOSCABO EN EL NIVEL GLOBAL DE CALIDADES. TODA LA JARDINERÍA, PISCINAS Y MOBILIARIO, INCLUIDO EL DE LA COCINA Y HABITACIONES, SON MERAMENTE ILUSTRATIVOS. LOS GIROS DE LAS PUERTAS Y LA DISTRIBUCIÓN DE LOS APARATOS SANITARIOS NO SON VINCULANTES. LAS SUPERFICIES EXPRESADAS SON APROXIMADAS, PUDIENDO EXPERIMENTAR VARIACIONES POR CUESTIONES DE ÍNDOLE TÉCNICA DURANTE EL DESARROLLO DEL PROYECTO Y/O LA EJECUCIÓN DE LAS OBRAS.