

EDIFICIO PLURIFAMILIAR PARA 11 VIVIENDAS CON GARAJES Y TRASTEROS VINCULADOS

EN CALLE SANTA ANA, Nº 5. CHICLANA DE LA FRONTERA - CÁDIZ



VIVIENDA 1.3 (P.PRIMERA)



ESCALA 1:100



SUPERFICIES

ÚTIL INTERIOR VIVIENDA:	
RECIBIDOR	1.69 m ²
ESCALERA	2.89 m ²
SALÓN - COCINA - COMEDOR	20.08 m ²
DISTRIBUIDOR	0.96 m ²
DORMITORIO 01	11.23 m ²
DORMITORIO 02	7.32 m ²
BAÑO	3.17 m ²
DISTRIBUIDOR (P. SEGUNDA)	0.72 m ²
TOTAL ÚTIL INTERIOR	48.06 m²
ÚTIL EXTERIOR:	
BALCÓN	3.06 m ²
TERRAZA (P. SEGUNDA)	49.40 m ²
TOTAL ÚTIL EXTERIOR	52.46 m²


TOTAL CONSTRUIDA (+ZZ.CC) 65.26 m²

SUPERFICIES BOJA RD 218/2005	
TOTAL ÚTIL INTERIOR	52.87 m ²
TOTAL CONSTRUIDA	70.07 m ²

PRECIOS DE VENTA (IMP. EXCLUÍDOS)

VIVIENDA	144.579,06 €
TRASTERO (T4)	8.000,00 €
GARAJE (P04)	19.000,00 €
TERRAZA	20.000,00 €

PLANTAS DEL EDIFICIO

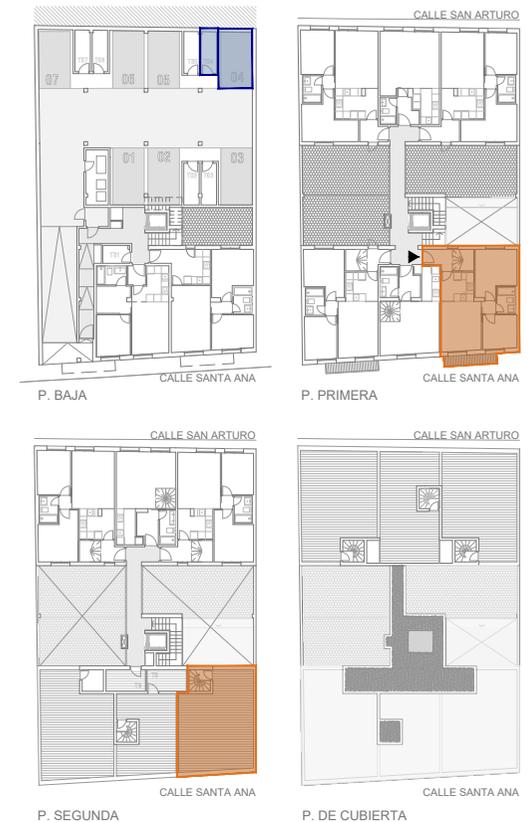


EL PRESENTE DOCUMENTO ES DE CARÁCTER INFORMATIVO Y NO TIENE VALOR CONTRACTUAL. EL PROYECTO PUEDE EXPERIMENTAR MODIFICACIONES POR EXIGENCIAS DE CARÁCTER TÉCNICO, JURÍDICO Y/O MUNICIPALES, SIN QUE ELLO SUPONGA MENOS CABO EN EL NIVEL GLOBAL DE CALIDADES. TODA LA JARDINERÍA, PISCINAS Y MOBILIARIO, INCLUIDO EL DE LA COCINA Y HABITACIONES, SON MERAMENTE ILUSTRATIVOS. LOS GIROS DE LAS PUERTAS Y LA DISTRIBUCIÓN DE LOS APARATOS SANITARIOS NO SON VINCULANTES. LAS SUPERFICIES EXPRESADAS SON APROXIMADAS, PUDIENDO EXPERIMENTAR VARIACIONES POR CUESTIONES DE INDOLE TÉCNICA DURANTE EL DESARROLLO DEL PROYECTO Y/O LA EJECUCIÓN DE LAS OBRAS.

**EDIFICIO PLURIFAMILIAR PARA 11 VIVIENDAS
CON GARAJES Y TRASTEROS VINCULADOS**
EN CALLE SANTA ANA, Nº 5. CHICLANA DE LA FRONTERA - CÁDIZ



VIVIENDA 1.3 (P.SEGUNDA)

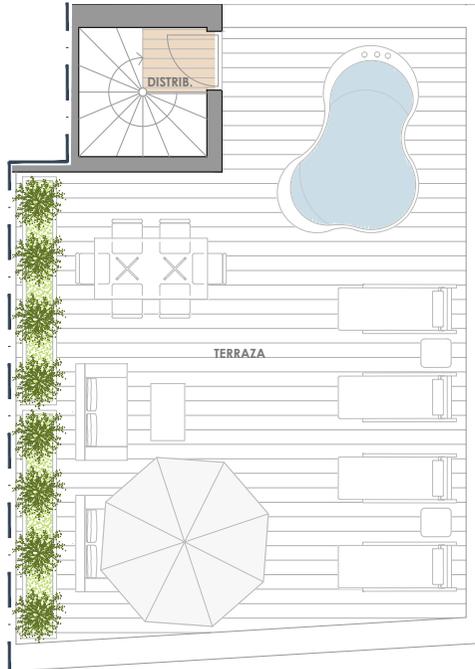

SUPERFICIES

ÚTIL INTERIOR VIVIENDA:

RECIBIDOR	1.69 m ²
ESCALERA	2.89 m ²
SALÓN - COCINA - COMEDOR	20.08 m ²
DISTRIBUIDOR	0.96 m ²
DORMITORIO 01	11.23 m ²
DORMITORIO 02	7.32 m ²
BAÑO	3.17 m ²
DISTRIBUIDOR (P. SEGUNDA)	0.72 m ²
TOTAL ÚTIL INTERIOR	48.06 m²

ÚTIL EXTERIOR:

BALCÓN	3.06 m ²
TERRAZA (P. SEGUNDA)	49.40 m ²
TOTAL ÚTIL EXTERIOR	52.46 m²

TOTAL CONSTRUIDA (+ZZ.CC) 65.26 m²

SUPERFICIES BOJA RD 218/2005

TOTAL ÚTIL INTERIOR	52.87 m ²
TOTAL CONSTRUIDA	70.07 m ²

PRECIOS DE VENTA (IMP. EXCLUÍDOS)





VIVIENDA 144.579,06 €

TRASTERO (T4) 8.000,00 €

GARAJE (P04) 19.000,00 €

TERRAZA 20.000,00 €

PLANTAS DEL EDIFICIO

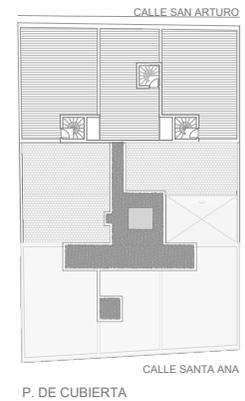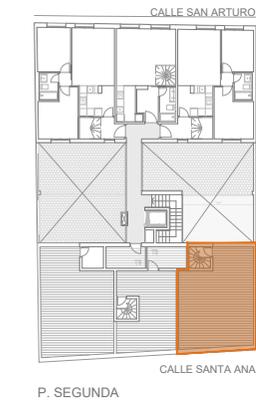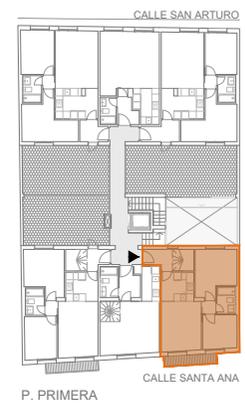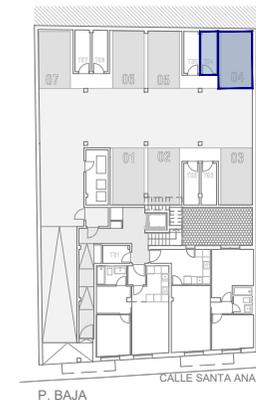

ESCALA 1:100



EL PRESENTE DOCUMENTO ES DE CARÁCTER INFORMATIVO Y NO TIENE VALOR CONTRACTUAL. EL PROYECTO PUEDE EXPERIMENTAR MODIFICACIONES POR EXIGENCIAS DE CARÁCTER TÉCNICO, JURÍDICO Y/O MUNICIPALES, SIN QUE ELLO SUPONGA MENOSCATO EN EL NIVEL GLOBAL DE CALIDADES. TODA LA JARDINERÍA, PISCINAS Y MOBILIARIO, INCLUIDO EL DE LA COCINA Y HABITACIONES, SON MERAMENTE ILUSTRATIVOS. LOS GIROS DE LAS PUERTAS Y LA DISTRIBUCIÓN DE LOS APARATOS SANITARIOS NO SON VINCULANTES. LAS SUPERFICIES EXPRESADAS SON APROXIMADAS, PUDIENDO EXPERIMENTAR VARIACIONES POR CUESTIONES DE INDOLE TÉCNICA DURANTE EL DESARROLLO DEL PROYECTO Y/O LA EJECUCIÓN DE LAS OBRAS.