

**EDIFICIO PLURIFAMILIAR PARA 11 VIVIENDAS
CON GARAJES Y TRASTEROS VINCULADOS**
EN CALLE SANTA ANA, Nº 5. CHICLANA DE LA FRONTERA - CÁDIZ



VIVIENDA 1.5 (P.PRIMERA)

SUPERFICIES

ÚTIL INTERIOR VIVIENDA:

RECIBIDOR	3.07 m ²
ESTAR (SALÓN - COCINA - COMEDOR)	27.78 m ²
BAÑO	2.80 m ²
TOTAL ÚTIL INTERIOR	33.65 m²



TOTAL CONSTRUIDA (+ZZ.CC) 44.12 m²

SUPERFICIES BOJA RD 218/2005

TOTAL ÚTIL INTERIOR	37.02 m ²
TOTAL CONSTRUIDA	47.48 m ²


PRECIOS DE VENTA (IMP. EXCLUÍDOS)

VIVIENDA 98.059,95 €

ESCALA 1:100



PLANTAS DEL EDIFICIO

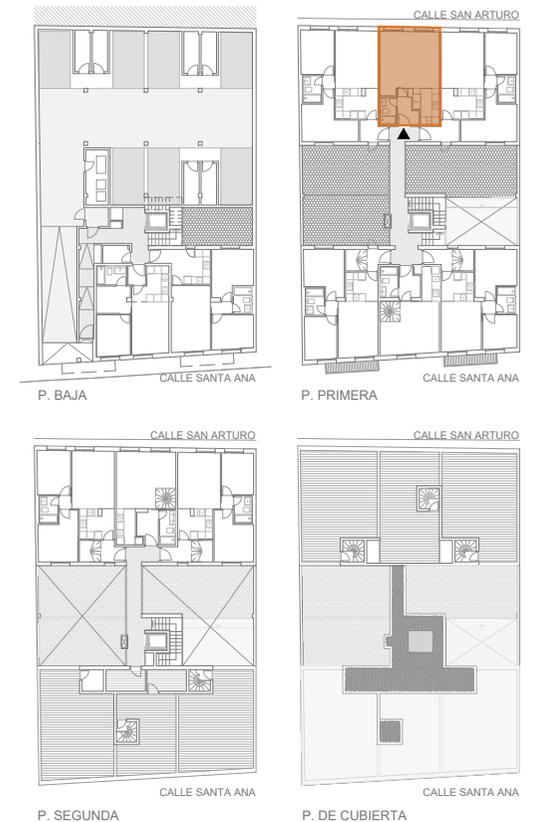

EL PRESENTE DOCUMENTO ES DE CARÁCTER INFORMATIVO Y NO TIENE VALOR CONTRACTUAL. EL PROYECTO PUEDE EXPERIMENTAR MODIFICACIONES POR EXIGENCIAS DE CARÁCTER TÉCNICO, JURÍDICO Y/O MUNICIPALES, SIN QUE ELLO SUPONGA MENOSCATO EN EL NIVEL GLOBAL DE CALIDADES. TODA LA JARDINERÍA, PISCINAS Y MOBILIARIO, INCLUIDO EL DE LA COCINA Y HABITACIONES, SON MERAMENTE ILUSTRATIVOS. LOS GIROS DE LAS PUERTAS Y LA DISTRIBUCIÓN DE LOS APARATOS SANITARIOS NO SON VINCULANTES. LAS SUPERFICIES EXPRESADAS SON APROXIMADAS, PUDIENDO EXPERIMENTAR VARIACIONES POR CUESTIONES DE ÍNDOLE TÉCNICA DURANTE EL DESARROLLO DEL PROYECTO Y/O LA EJECUCIÓN DE LAS OBRAS.