

**EDIFICIO PLURIFAMILIAR PARA 11 VIVIENDAS
CON GARAJES Y TRASTEROS VINCULADOS**
EN CALLE SANTA ANA, Nº 5. CHICLANA DE LA FRONTERA - CÁDIZ




VIVIENDA B.1 (P.BAJA)

SUPERFICIES

ÚTIL INTERIOR VIVIENDA:

RECIBIDOR	2.10 m ²
SALÓN - COCINA - COMEDOR	18.56 m ²
DORMITORIO 01	14.64 m ²
BAÑO	3.62 m ²
TOTAL ÚTIL INTERIOR	38.92 m²

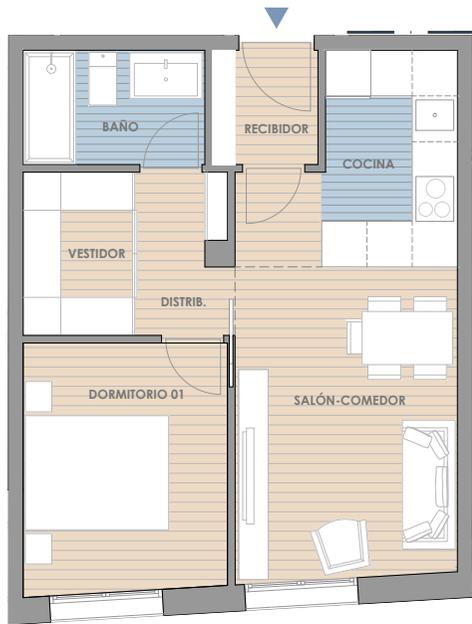

TOTAL CONSTRUIDA (+ZZ.CC) 52.32 m²

SUPERFICIES BOJA RD 218/2005


TOTAL ÚTIL INTERIOR	38.92 m ²
TOTAL CONSTRUIDA TOTAL	52.32 m²

PRECIOS DE VENTA (IMP. EXCLUÍDOS)

VIVIENDA 116.093,79 €

TRASTERO (T1) 5.000,00 €

PLANTAS DEL EDIFICIO

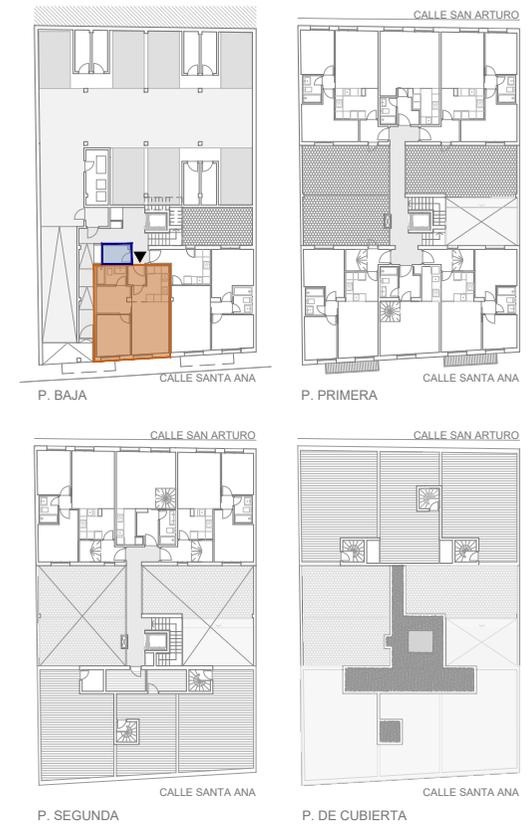

ESCALA 1:100



EL PRESENTE DOCUMENTO ES DE CARÁCTER INFORMATIVO Y NO TIENE VALOR CONTRACTUAL. EL PROYECTO PUEDE EXPERIMENTAR MODIFICACIONES POR EXIGENCIAS DE CARÁCTER TÉCNICO, JURÍDICO Y/O MUNICIPALES, SIN QUE ELLO SUPONGA MENOSCATO EN EL NIVEL GLOBAL DE CALIDADES. TODA LA JARDINERÍA, PISCINAS Y MOBILIARIO, INCLUIDO EL DE LA COCINA Y HABITACIONES, SON MERAMENTE ILUSTRATIVOS. LOS GIROS DE LAS PUERTAS Y LA DISTRIBUCIÓN DE LOS APARATOS SANITARIOS NO SON VINCULANTES. LAS SUPERFICIES EXPRESADAS SON APROXIMADAS, PUDIENDO EXPERIMENTAR VARIACIONES POR CUESTIONES DE ÍNDOLE TÉCNICA DURANTE EL DESARROLLO DEL PROYECTO Y/O LA EJECUCIÓN DE LAS OBRAS.