

**EDIFICIO PLURIFAMILIAR PARA 11 VIVIENDAS
CON GARAJES Y TRASTEROS VINCULADOS**
EN CALLE SANTA ANA, Nº 5. CHICLANA DE LA FRONTERA - CÁDIZ



VIVIENDA B.2 (P.BAJA)

SUPERFICIES

ÚTIL INTERIOR VIVIENDA:

RECIBIDOR	1.80 m ²
COCINA	8.53 m ²
SALÓN-COMEDOR	16.13 m ²
DORMITORIO 01	11.23 m ²
DORMITORIO 02	8.98 m ²
DISTRIBUIDOR	1.45 m ²
BAÑO	3.17 m ²
TOTAL ÚTIL INTERIOR	51.29 m²

ÚTIL EXTERIOR:

PATIO	16.60 m ²
TOTAL ÚTIL EXTERIOR	16.60 m²

TOTAL CONSTRUIDA (+ZZ.CC) 70.85 m²

SUPERFICIES BOJA RD 218/2005

TOTAL ÚTIL INTERIOR	56.42 m ²
TOTAL CONSTRUIDA	75.98 m ²

PRECIOS DE VENTA (IMP. EXCLUÍDOS)

VIVIENDA 156.874,85 €

TRASTERO (T2) 8.000,00 €

GARAJE (P02) 19.000,00 €


PATIO 12.000,00 €



ESCALA 1:100



PLANTAS DEL EDIFICIO

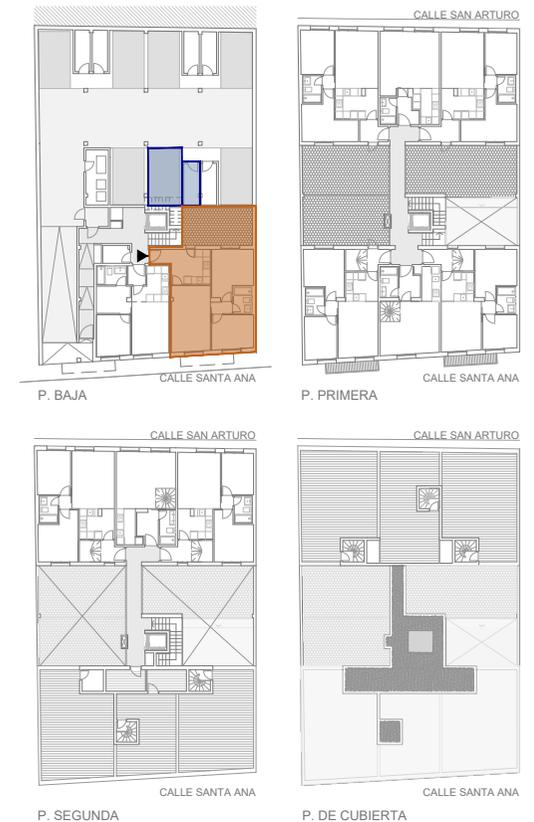

EL PRESENTE DOCUMENTO ES DE CARÁCTER INFORMATIVO Y NO TIENE VALOR CONTRACTUAL. EL PROYECTO PUEDE EXPERIMENTAR MODIFICACIONES POR EXIGENCIAS DE CARÁCTER TÉCNICO, JURÍDICO Y/O MUNICIPALES, SIN QUE ELLO SUPONGA MENOSCATO EN EL NIVEL GLOBAL DE CALIDADES. TODA LA JARDINERÍA, PISCINAS Y MOBILIARIO, INCLUIDO EL DE LA COCINA Y HABITACIONES, SON MERAMENTE ILUSTRATIVOS. LOS GIROS DE LAS PUERTAS Y LA DISTRIBUCIÓN DE LOS APARATOS SANITARIOS NO SON VINCULANTES. LAS SUPERFICIES EXPRESADAS SON APROXIMADAS, PUDIENDO EXPERIMENTAR VARIACIONES POR CUESTIONES DE ÍNDOLE TÉCNICA DURANTE EL DESARROLLO DEL PROYECTO Y/O LA EJECUCIÓN DE LAS OBRAS.