

**EDIFICIO PLURIFAMILIAR PARA 11 VIVIENDAS  
CON GARAJES Y TRASTEROS VINCULADOS**  
EN CALLE SANTA ANA, Nº 5. CHICLANA DE LA FRONTERA - CÁDIZ



**VIVIENDA 2.2 (P.SEGUNDA)**

**SUPERFICIES**

ÚTIL INTERIOR VIVIENDA:	
RECIBIDOR	4.13 m <sup>2</sup>
ESCALERA	2.89 m <sup>2</sup>
ESTAR (SALÓN - COCINA - COMEDOR)	25.90 m <sup>2</sup>
BAÑO	3.57 m <sup>2</sup>
DISTRIBUIDOR (P. DE CUBIERTA)	0.72 m <sup>2</sup>
<b>TOTAL ÚTIL INTERIOR</b>	<b>37.51 m<sup>2</sup></b>

ÚTIL EXTERIOR:	
TERRAZA (P. DE CUBIERTA)	41.71 m <sup>2</sup>
<b>TOTAL ÚTIL EXTERIOR</b>	<b>41.71 m<sup>2</sup></b>


**TOTAL CONSTRUIDA (+ZZ.CC) 44.11 m<sup>2</sup>**

SUPERFICIES BOJA RD 218/2005	
TOTAL ÚTIL INTERIOR	41.26 m <sup>2</sup>
TOTAL CONSTRUIDA	47.86 m <sup>2</sup>

**PRECIOS DE VENTA (IMP. EXCLUÍDOS)**


**VIVIENDA 97.088,10 €**

**TERRAZA 20.000,00 €**

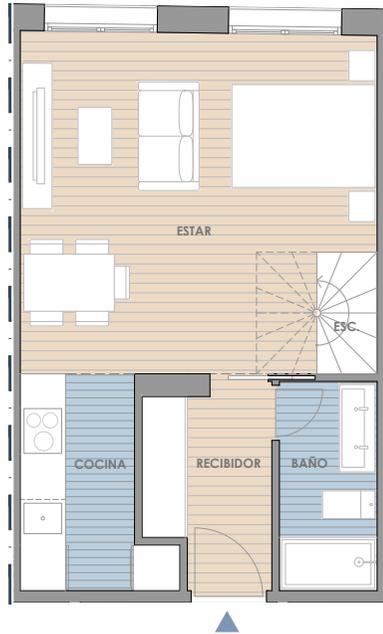

ESCALA 1:100

PLANTAS DEL EDIFICIO

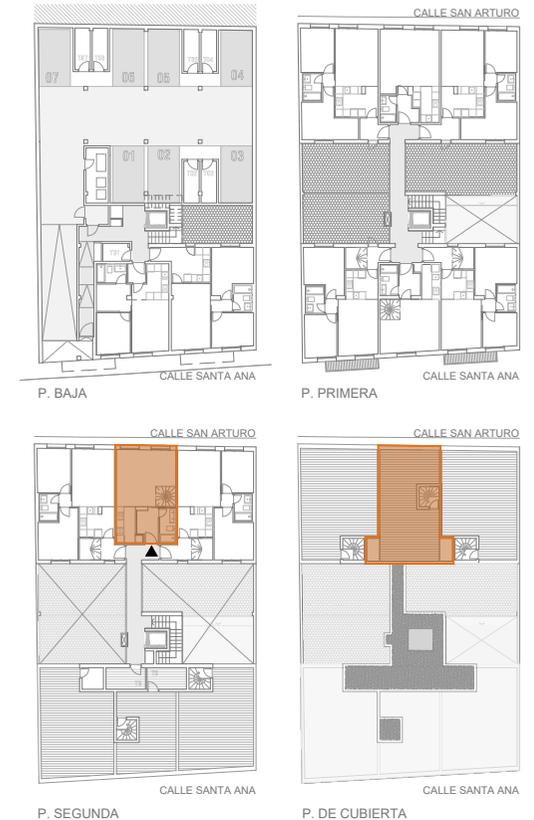

EL PRESENTE DOCUMENTO ES DE CARÁCTER INFORMATIVO Y NO TIENE VALOR CONTRACTUAL. EL PROYECTO PUEDE EXPERIMENTAR MODIFICACIONES POR EXIGENCIAS DE CARÁCTER TÉCNICO, JURÍDICO Y/O MUNICIPALES, SIN QUE ELLO SUPONGA MENOSCATO EN EL NIVEL GLOBAL DE CALIDADES. TODA LA JARDINERÍA, PISCINAS Y MOBILIARIO, INCLUIDO EL DE LA COCINA Y HABITACIONES, SON MERAMENTE ILUSTRATIVOS. LOS GIROS DE LAS PUERTAS Y LA DISTRIBUCIÓN DE LOS APARATOS SANITARIOS NO SON VINCULANTES. LAS SUPERFICIES EXPRESADAS SON APROXIMADAS, PUDIENDO EXPERIMENTAR VARIACIONES POR CUESTIONES DE INDOLE TÉCNICA DURANTE EL DESARROLLO DEL PROYECTO Y/O LA EJECUCIÓN DE LAS OBRAS.

**EDIFICIO PLURIFAMILIAR PARA 11 VIVIENDAS  
CON GARAJES Y TRASTEROS VINCULADOS**  
EN CALLE SANTA ANA, Nº 5. CHICLANA DE LA FRONTERA - CÁDIZ



**VIVIENDA 2.2 (P.DE CUBIERTA)**

**SUPERFICIES**

**ÚTIL INTERIOR VIVIENDA:**

RECIBIDOR	4.13 m <sup>2</sup>
ESCALERA	2.89 m <sup>2</sup>
ESTAR (SALÓN - COCINA - COMEDOR)	25.90 m <sup>2</sup>
BAÑO	3.57 m <sup>2</sup>
DISTRIBUIDOR (P. DE CUBIERTA)	0.72 m <sup>2</sup>
<b>TOTAL ÚTIL INTERIOR</b>	<b>37.51 m<sup>2</sup></b>

**ÚTIL EXTERIOR:**

TERRAZA (P. DE CUBIERTA)	41.71 m <sup>2</sup>
<b>TOTAL ÚTIL EXTERIOR</b>	<b>41.71 m<sup>2</sup></b>

**TOTAL CONSTRUIDA (+ZZ.CC) 44.11 m<sup>2</sup>**


**SUPERFICIES BOJA RD 218/2005**

TOTAL ÚTIL INTERIOR	41.26 m <sup>2</sup>
TOTAL CONSTRUIDA	47.86 m <sup>2</sup>

**PRECIOS DE VENTA (IMP. EXCLUÍDOS)**


**VIVIENDA 97.088,10 €**

**TERRAZA 20.000,00 €**

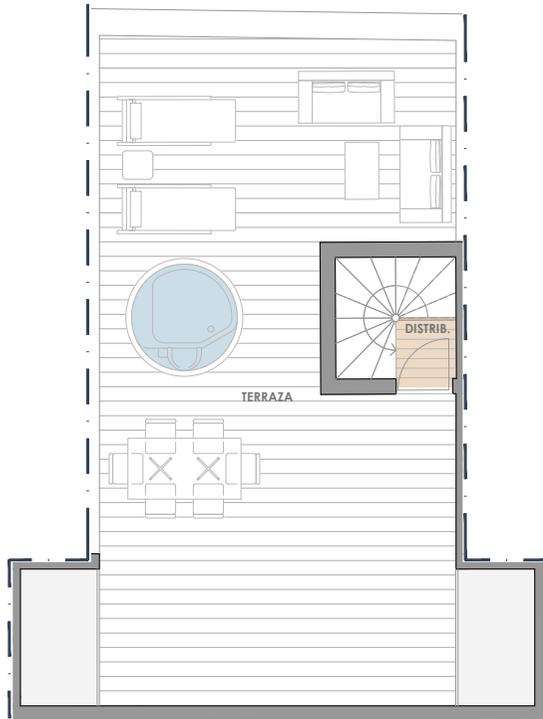

ESCALA 1:100

PLANTAS DEL EDIFICIO

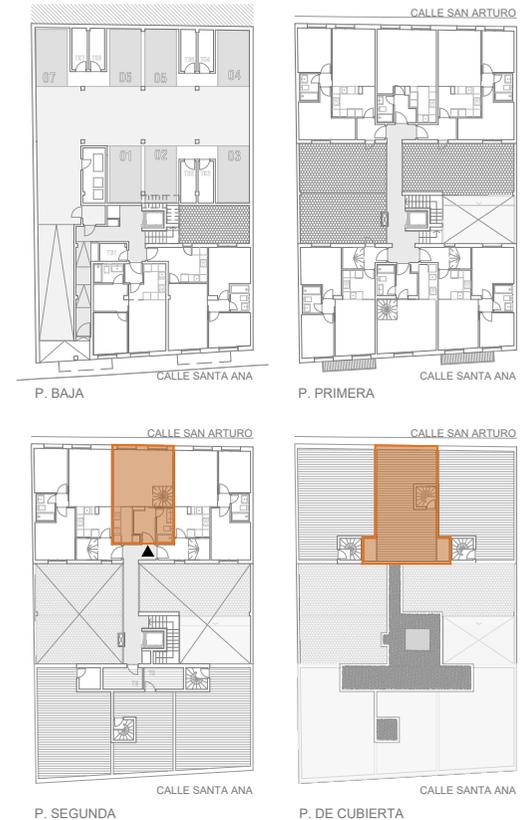

EL PRESENTE DOCUMENTO ES DE CARÁCTER INFORMATIVO Y NO TIENE VALOR CONTRACTUAL. EL PROYECTO PUEDE EXPERIMENTAR MODIFICACIONES POR EXIGENCIAS DE CARÁCTER TÉCNICO, JURÍDICO Y/O MUNICIPALES, SIN QUE ELLO SUPONGA MENOS CABO EN EL NIVEL GLOBAL DE CALIDADES. TODA LA JARDINERÍA, PISCINAS Y MOBILIARIO, INCLUIDO EL DE LA COCINA Y HABITACIONES, SON MERAMENTE ILUSTRATIVOS. LOS GIROS DE LAS PUERTAS Y LA DISTRIBUCIÓN DE LOS APARATOS SANITARIOS NO SON VINCULANTES. LAS SUPERFICIES EXPRESADAS SON APROXIMADAS, PUDIENDO EXPERIMENTAR VARIACIONES POR CUESTIONES DE INDOLE TÉCNICA DURANTE EL DESARROLLO DEL PROYECTO Y/O LA EJECUCIÓN DE LAS OBRAS.